



Lunds Nation


KV ARKIVET 1, LUND

1 Rok 41.1 kvm

Arkivgatan 1D, lgh 1101

(LD1102)

LÄGENHETSTYP: D2

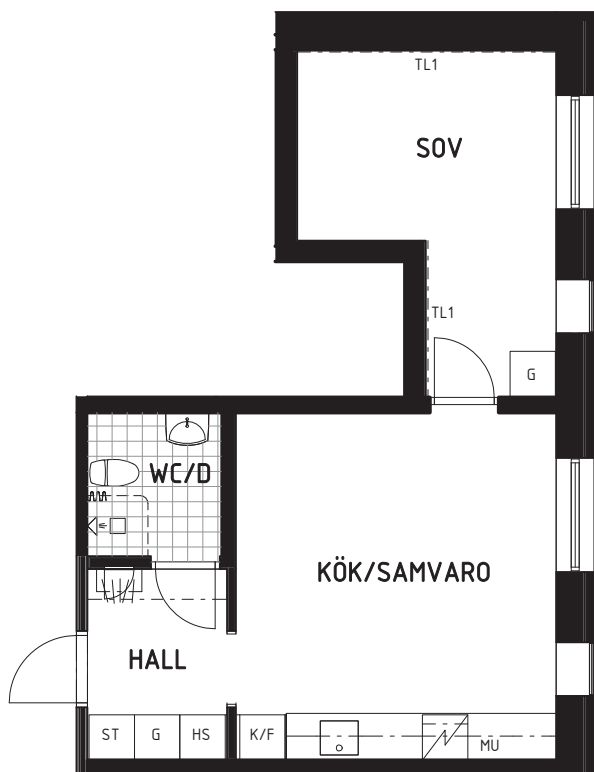




Förklaringar

K	Kyl	TP	Tvättpelare (förb. för)
F	Frys	HS	Högsåp
K/F	Kyl/Frys		Hylla med klädstång
ST	Städsåp	TL1	Tavellist
G	Garderob		Sång med förvaring (ej madrass)
MU	Microvågsugn (förb. för)		
DM	Diskmaskin		

Lägenheterna har grå klinkergolv och vita kakelväggar i wc/dusch, linoleummatta och lamellparket i övriga rum. Fönsterbänkar av sten samt vita kök och persienner. Stänkskydd av glas i kök är målat i olika färger beroende på våningsplan. Radiatorer under fönster och fönsterbänkar. Vita innertak.

Ytangivelse avser BOA

SKALA 1:100

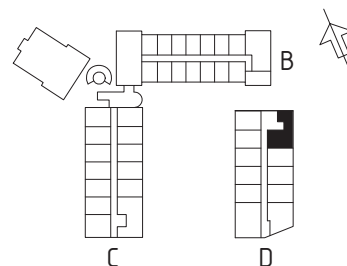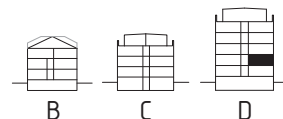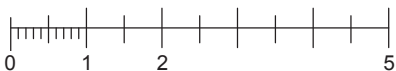

FOJAB arkitekter