



Lunds Nation


KV ARKIVET 1, LUND

1 Rok 35.7 kvm

Arkivgatan 1B, lgh 1109

(LB1114)

LÄGENHETSTYP: B4

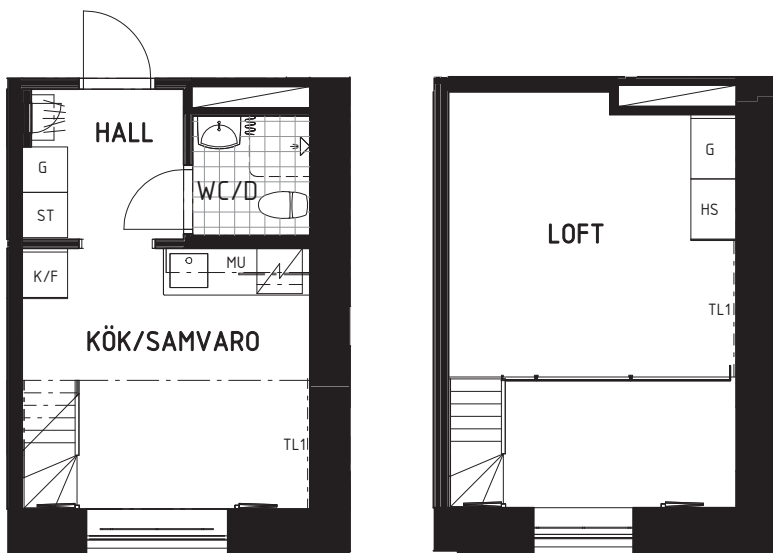

ÖVRE PLAN




Förklaringar

K	Kyl	TP	Tvättpelare (förb. för)
F	Frys	HS	Högskåp
K/F	Kyl/Frys	Hylla med klädstång	
ST	Städskåp	TL1	Tavellist
G	Garderob	SI	Säng med förvaring (ej madrass)
MU	Microvågsugn (förb. för)		
DM	Diskmaskin		

Lägenheterna har grå klinkergolv och vita kakelväggar i wc/dusch och linoleummatta i övriga rum. Fönsterbänkar, invändiga mörkläggningsluckor, stålräcken, kök och persienner är vita, likaså stänkskydd av glas i kök. Radiatorer under fönster och fönsterbänkar.

Ytangivelse avser BOA

SKALA 1:100

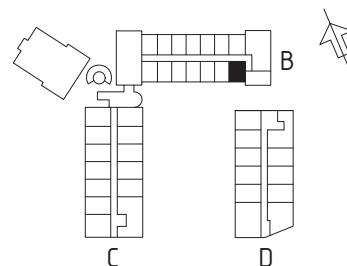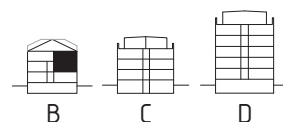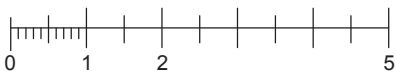

FOJAB arkitekter