





Lunds Nation

KV ARKIVET 1, LUND

2 Rok 66.6 kvm
Arkivgatan 1C, lgh 1206
(LC1211)

LÄGENHETSTYP: UNIK

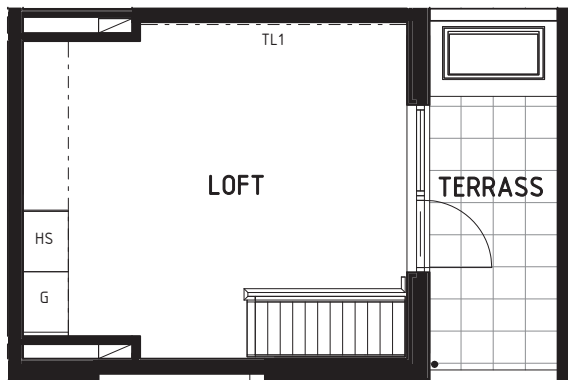
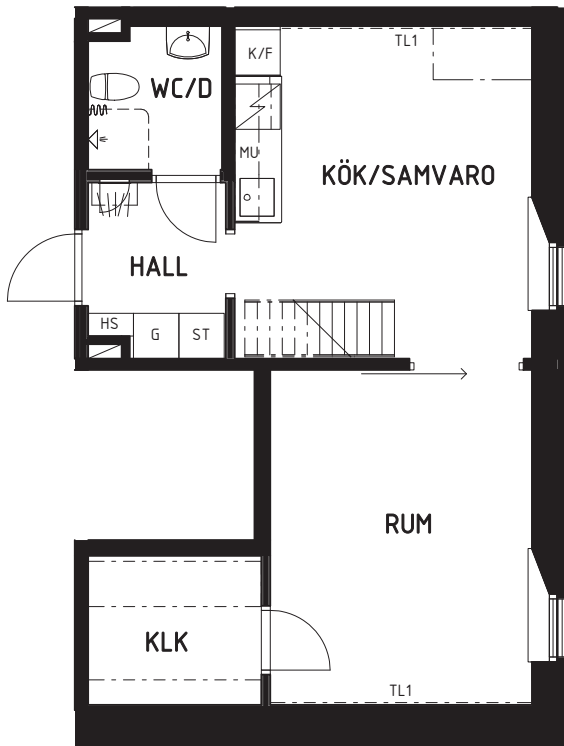


ÖVRE PLAN

Förklaringar

K	Kyl	TP	Tvättpelare (förb. för)
F	Frys	HS	Högsåp
K/F	Kyl/Frys		Hylla med klädstång
ST	Städsåp	TL1	Tavellist
G	Garderob		Sång med förvaring (ej madrass)
MU	Microvågsugn (förb. för)		
DM	Diskmaskin		

Lågenheterna har grå klinkergolv och vita kakelvågger i wc/dusch, ljusgrå massagolv i övriga rum. Trappa, råknen, kók och persienner är vita. Fönsterbånker av sten och stånkskydd av glas. Radiatorer under fönster och fönsterbånker. Innertak av betong.

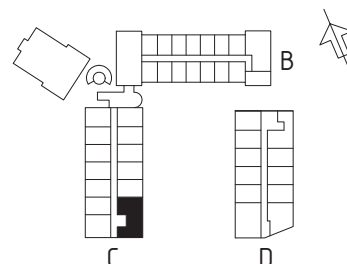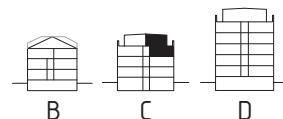

Ytangivelse avser BOA

SKALA 1:100



2014-04-29 14:41:07

FOJAB arkitekter