




Lunds Nation

KV S:T THOMAS 35+39, LUND



Lägenhet, 38,4 kvm

GÄRDSHUSET, LGH 1103

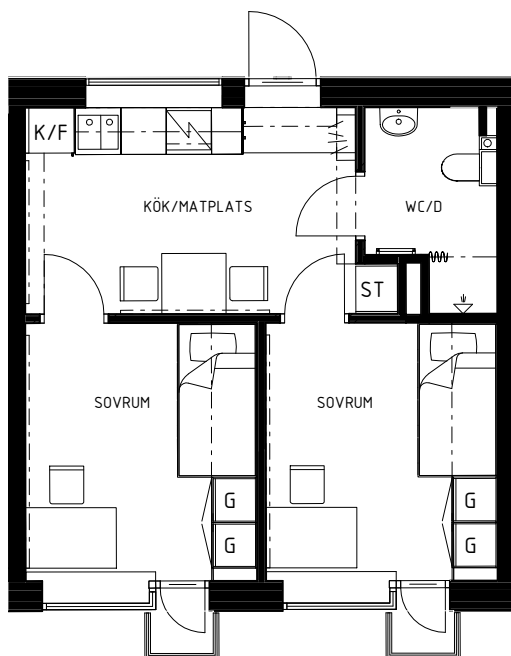


Förklaringar

K/F	Kyl/Frys	ST	Städsåp
G	Garderob	H	Högsåp
L	Linnesåp	///	Hylla med klådstång

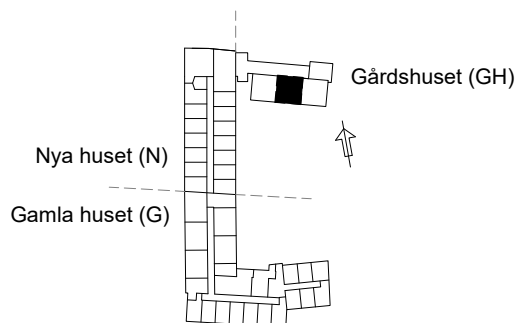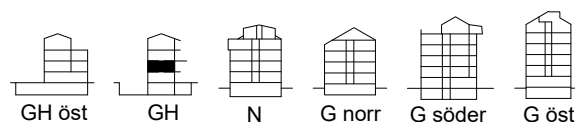

Ytavgivelse avser BOA

SKALA 1:100

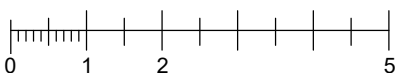

Dessa bofaktablad redovisar möblering och utrustning såsom den planeras vara utformad efter renovering, vilket innebär att garderobsplaceringar, pentry mm kan skilja sig något från befintligt utförande. I enstaka fall kan även lägenhetens yta påverkas.

FOJAB arkitekter