



Lunds Nation


KV ARKIVET 1, LUND

5 Rok 98.6 kvm

Arkivgatan 1D, lgh 1501

(LD1503)



LÄGENHETSTYP: UNIK

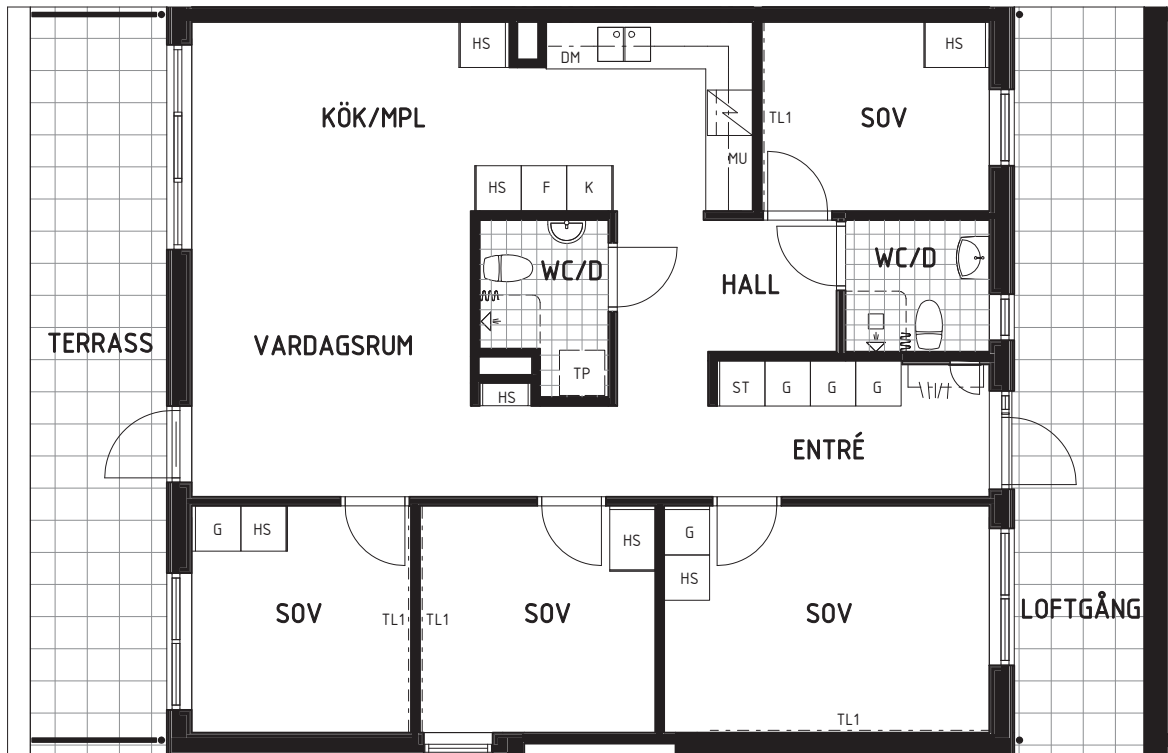

Förklaringar


K	Kyl	TP	Tvättpelare (förb. för)
F	Frys	HS	Högsåp
K/F	Kyl/Frys		Hylla med klädstång
ST	Städsåp		Tavellist
G	Garderob		Sång med förvaring (ej madrass)
MU	Microvågsugn (förb. för)		
DM	Diskmaskin		

Lägenheterna har grå klinkergolv och vita kakelväggar i wc/dusch, linoleummatta och lamellparket i övriga rum. Fönsterbänkar av sten samt vita kök och persienner. Stånskydd av glas i kök är målat i olika färger beroende på våningsplan. Radiatorer under fönster och fönsterbänkar. Vita innertak.

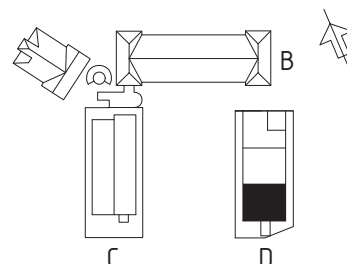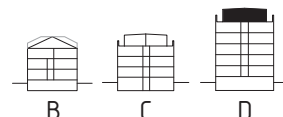

Ytangivelse avser BOA

SKALA 1:100

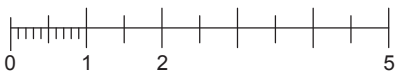

2014-04-29 14:49:57

FOJAB arkitekter