



Lunds Nation


KV ARKIVET 1, LUND

4 Rok 98.7 kvm

Arkivgatan 1D, lgh 1502

(LD1502)

LÄGENHETSTYP: UNIK

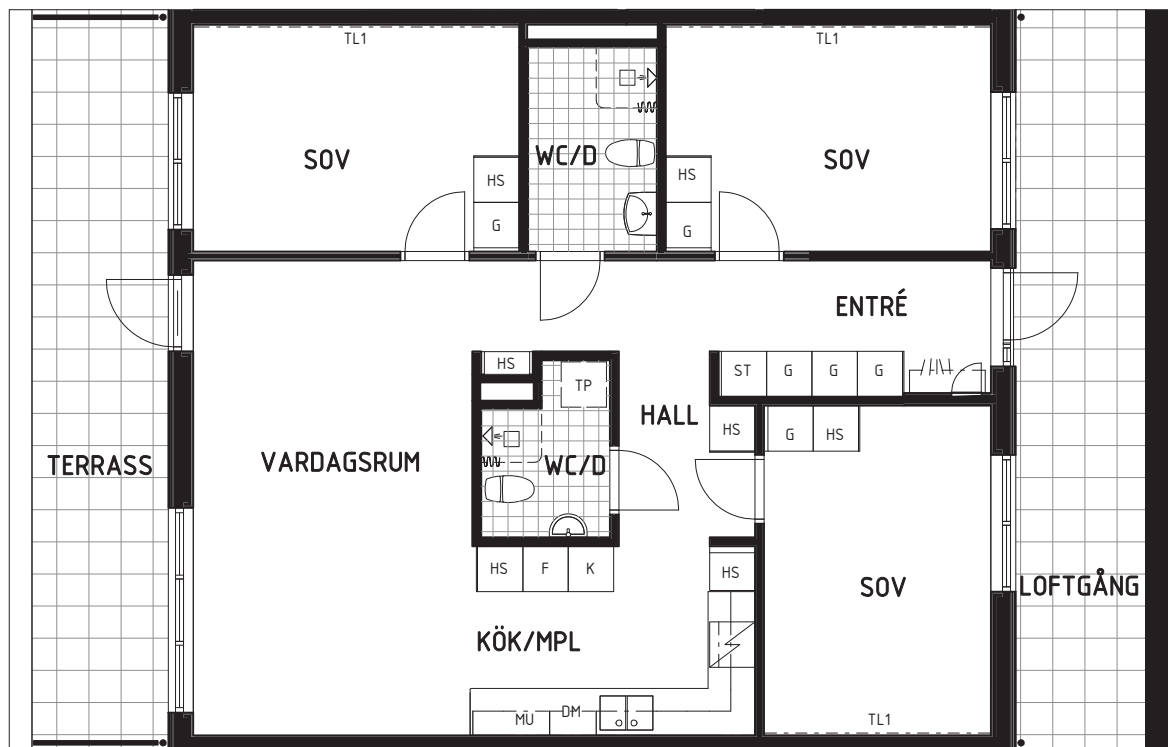



Förklaringar

K	Kyl	TP	Tvättpelare (förb. för)
F	Frys	HS	Högsåp
K/F	Kyl/Frys		Hylla med klådstång
ST	Stådsåp	TL1	Tavellist
G	Garderob	SI	Sång med förvaring (ej madrass)
MU	Microvågsugn (förb. för)		
DM	Diskmaskin		

Lågenheterna har grå klinkergolv och vita kakelvågger i wc/dusch, linoleummatta och lamellparket i övriga rum. Fönsterbånkår av sten samt vita kôk och persienner. Stånskylld av glas i kôk år målat i olika fåger beroende på våningsplan. Radiatorer under fönster och fönsterbånkår. Vita innertak.

Ytangivelse avser BOA

SKALA 1:100

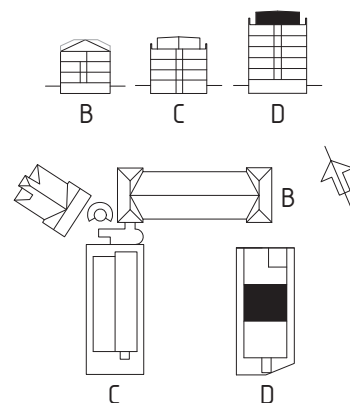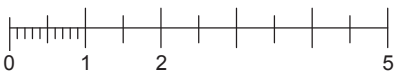

FOJAB arkitekter