



Lunds Nation


KV ARKIVET 1, LUND

2 Rok 59.2 kvm

Arkivgatan 1B, lgh 1202

(LB1202)

LÄGENHETSTYP: UNIK

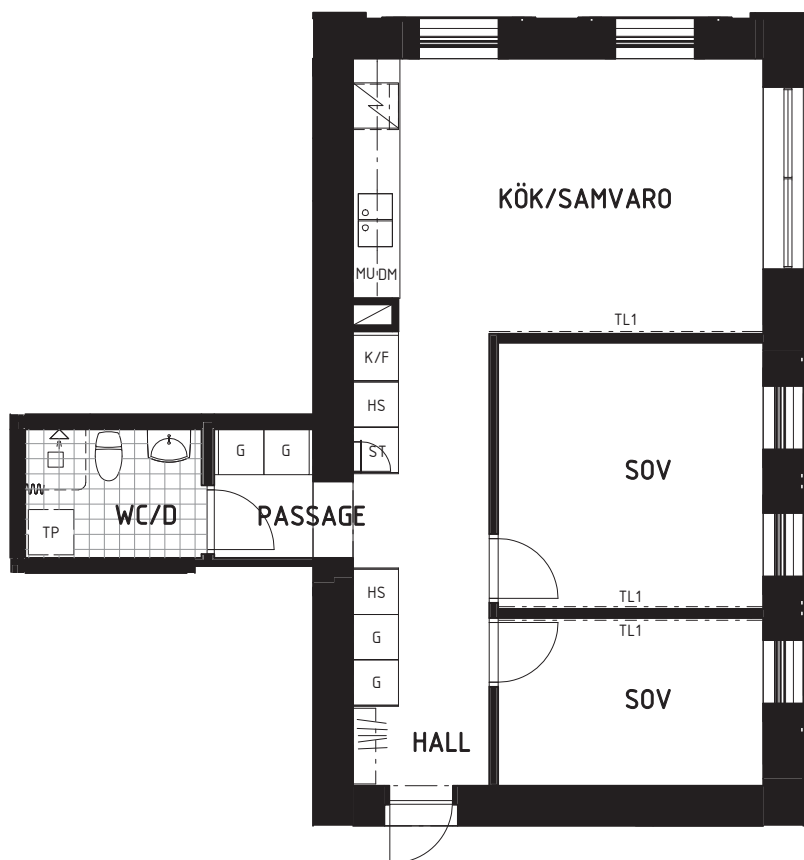



Förklaringar

K	Kyl	TP	Tvättpelare (förb. för)
F	Frys	HS	Högsåp
K/F	Kyl/Frys		Hylla med klådstång
ST	Städsåp	TL1	Tavellist
G	Garderob	SI	Sång med förvaring (ej madrass)
MU	Microvågsugn (förb. för)		
DM	Diskmaskin		

Lågenheten har grå plastmatta och vita kakelvåggar i wc/dusch och linoleummatta i övriga rum. Fönsterbånk, invåndiga mörklågningsluckor, stålråcken, kk och persiennor är vita, likaså stånkskydd av glas i kk. Radiatorer under fnster och fnsterbånk.

Ytangivelse avser BOA

SKALA 1:100

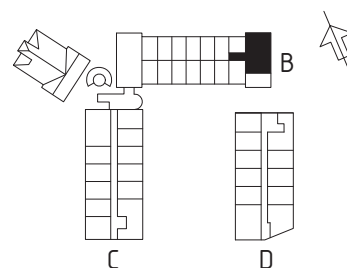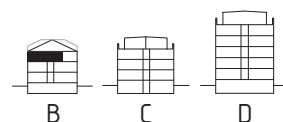

FOJAB arkitekter