



Lunds Nation


KV ARKIVET 1, LUND

1 Rok 31.9 kvm

Arkivgatan 1B, lgh 1007

(LB1013)



LÄGENHETSTYP: UNIK

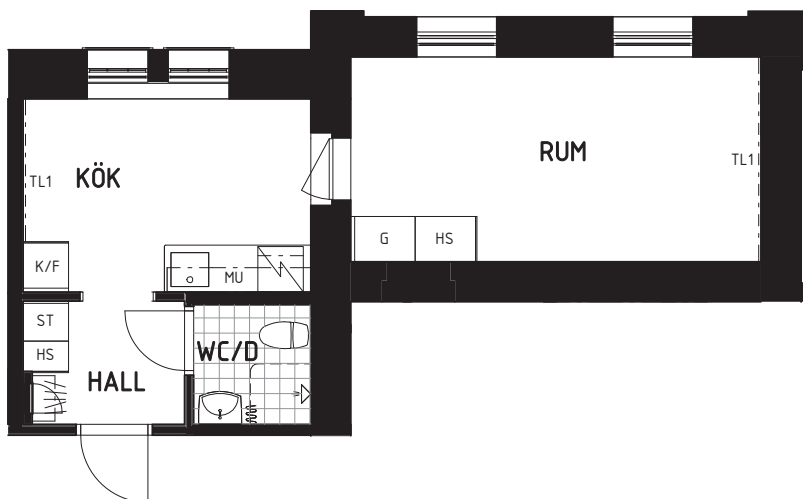

Förklaringar

K	Kyl	TP	Tvättpelare (förb. för)
F	Frys	HS	Högskap
K/F	Kyl/Frys		Hylla med klädstång
ST	Städskap	TL1	Tavellist
G	Garderob		Säng med förvaring (ej madrass)
MU	Microvågsugn (förb. för)		
DM	Diskmaskin		

Lägenheterna har grå klinkergolv och vita kakelväggar i wc/dusch och linoleummatta i övriga rum. Fönsterbänkar, invändiga mörkläggningsluckor, stälkräcken, kök och persienner är vita, likaså stänkskydd av glas i kök. Radiatorer under fönster och fönsterbänkar.

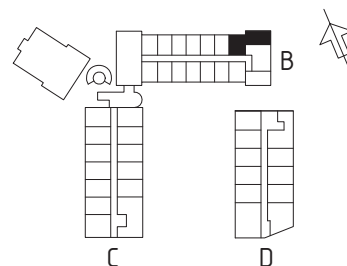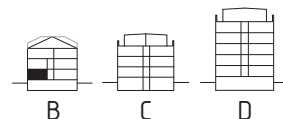

Ytångivelse avser BOA

SKALA 1:100



2014-04-29 14:32:05

FOJAB arkitekter