


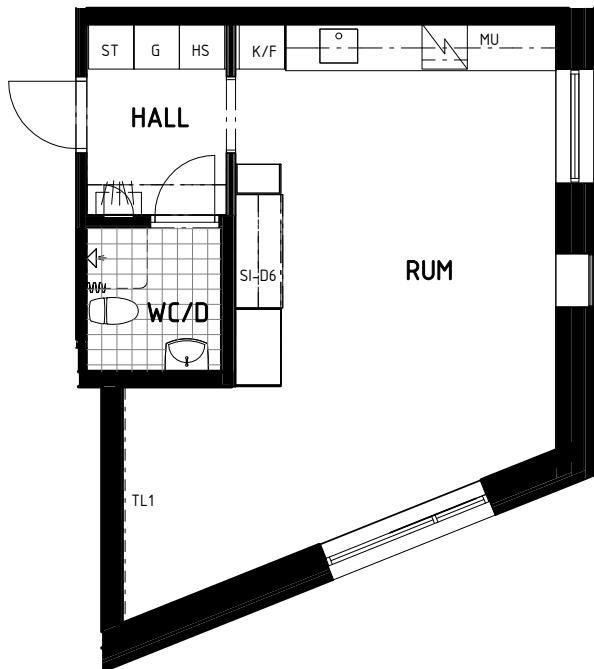

KV ARKIVET 1, LUND

Pentryrum 41.0 kvm
Arkivgatan 1D, lgh 1405
(LD1410)



LÄGENHETSTYP: D3



Förklaringar

K	Kyl	TP	Tvättpelare (förb. för)
F	Frys	HS	Högskåp
K/F	Kyl/Frys		Hylla med klädstång
ST	Städskåp	— TL1 —	Tavellist
G	Garderob	SI	Säng med förvaring (ej madrass)
MU	Microvågsugn (förb. för)		
DM	Diskmaskin		

Lägenheterna har grå klinkergolv och vita kakelväggar i wc/dusch, linoleummatta och lamellparket i övriga rum. Fönsterbänkar av sten samt vita kök och persienner. Stänkskydd av glas i kök är målat i olika färger beroende på våningsplan. Radiatorer under fönster och fönsterbänkar. Vita innertak.

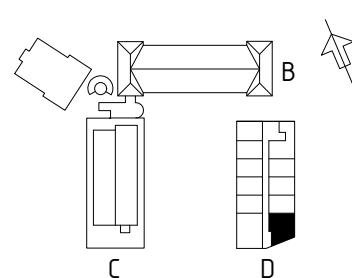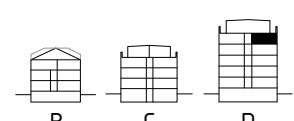

Ytangivelse avser BOA

SKALA 1:100

