




Lunds Nation

KV ARKIVET 1, LUND

1 Rok 47.2 kvm
Arkivgatan 1C, lgh 1006
(LC1012)



LÄGENHETSTYP: C2

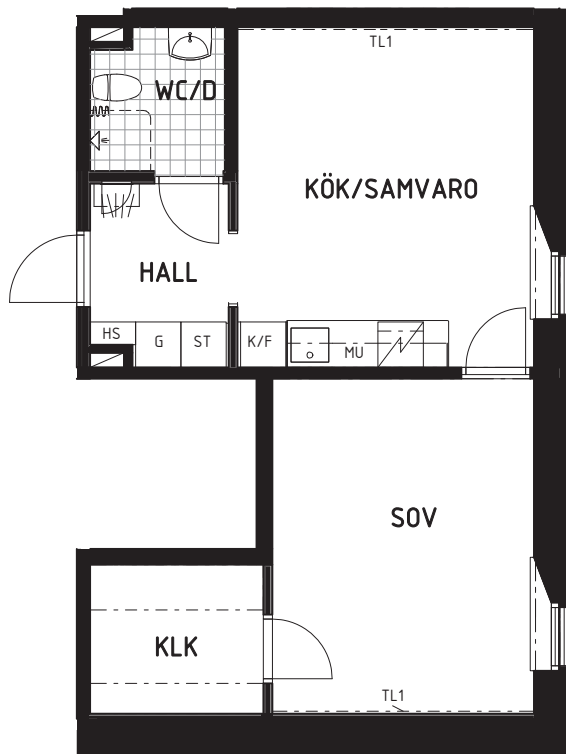

Förklaringar


K	Kyl	TP	Tvättpelare (förb. för)
F	Frys	HS	Högsåp
K/F	Kyl/Frys	Hylla	Hylla med klädstång
ST	Städsåp	TL1	Tavellist
G	Garderob	SI	Sång med förvaring (ej madrass)
MU	Microvågsugn (förb. för)		
DM	Diskmaskin		

Lägenheterna har grå klinkergolv och vita kakelväggar i wc/dusch, ljusgrå massagolv i övriga rum. Trappa, räcken, kök och persienner är vita. Fönsterbänkar av sten och stänkskydd av glas. Radiatorer under fönster och fönsterbänkar. Innertak av betong.

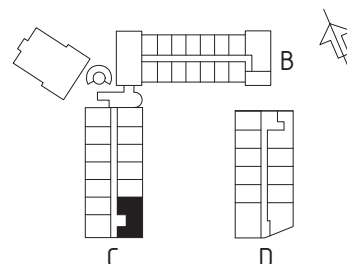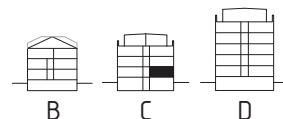

Ytangivelse avser BOA

SKALA 1:100

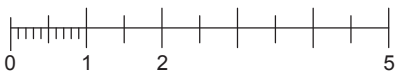

2014-04-29 14:36:45

FOJAB arkitekter