




Lunds Nation

## KV S:T THOMAS 35+39, LUND

Lägenhet, 52 kvm


Stora Tomegatan 22, 223 51 Lund

NYA HUSET, LGH 1101

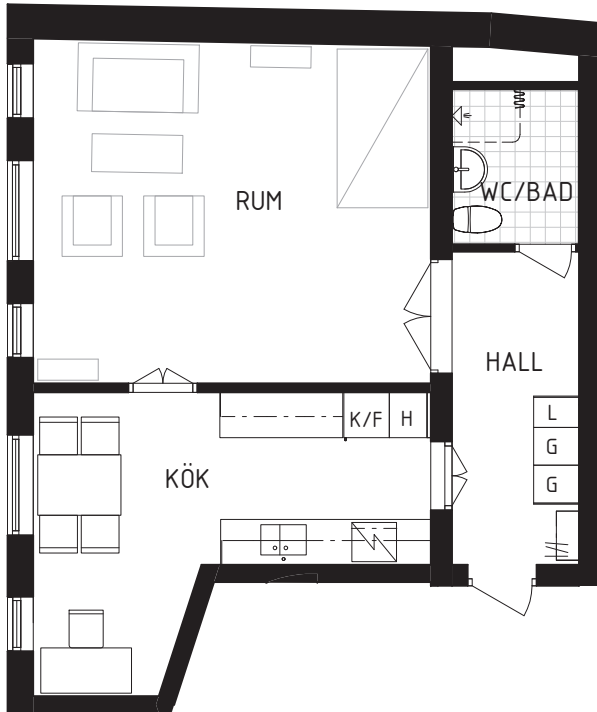

### Förklaringar

K/F	Kyl/Frys	ST	Städsåp
G	Garderob	H	Högsåp
L	Linnesåp		Hylla med klådstång

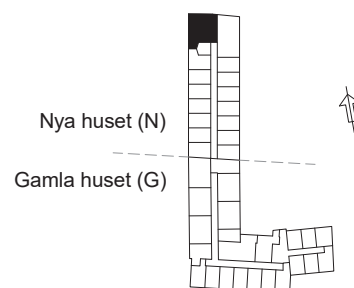

Ytångivelse avser BOA

SKALA 1:100



Dessa bofaktblad redovisar möblering och utrustning såsom den planeras vara utformad efter renovering, vilket innebär att garderobsplaceringar, pentry mm kan skilja sig något från befintligt utförande. I enstaka fall kan även lägenhetens yta påverkas.

FOJAB arkitekter