



Lunds Nation


KV ARKIVET 1, LUND

1 Rok 33.5 kvm

Arkivgatan 1B, lgh 1113

(LB1106)

LÄGENHETSTYP: B4

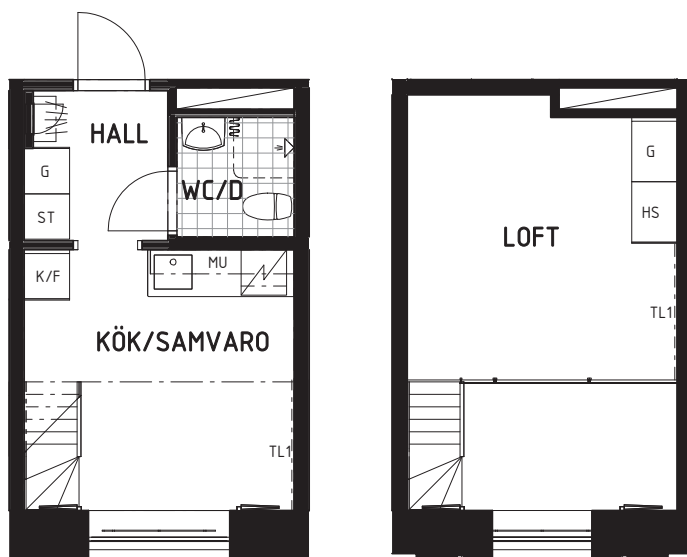

ÖVRE PLAN



Förklaringar

K	Kyl	TP	Tvättpelare (förb. för)
F	Frys	HS	Högsåp
K/F	Kyl/Frys	///	Hylla med klädstång
ST	Städsåp	TL1	Tavellist
G	Garderob	SI	Sång med förvaring (ej madrass)
MU	Microvågsugn (förb. för)		
DM	Diskmaskin		

Lägenheterna har grå klinkergolv och vita kakelväggar i wc/dusch och linoleummatta i övriga rum. Fönsterbänkar, invändiga mörkläggningsluckor, stålräcken, kök och persienner är vita, likså stänkskydd av glas i kök. Radiatorer under fönster och fönsterbänkar.

Ytangelvise avser BOA

SKALA 1:100

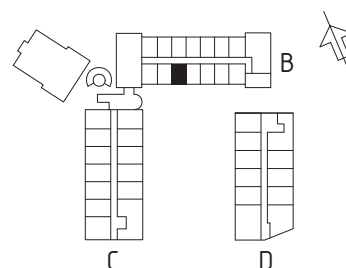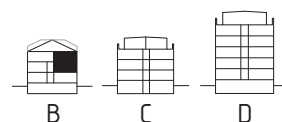

FOJAB arkitekter