




Lunds Nation

# KV S:T THOMAS 35+39, LUND



Lägenhet, 38,4 kvm

GÄRDSHUSET, LGH 1302

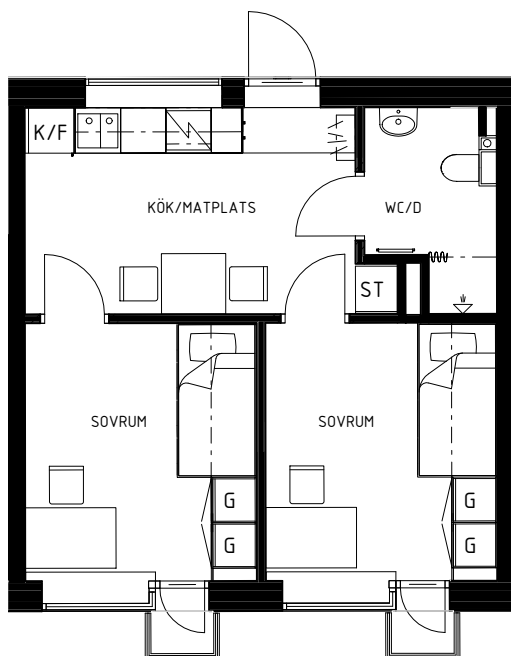


## Förklaringar

|     |          |     |                     |
|-----|----------|-----|---------------------|
| K/F | Kyl/Frys | ST  | Städsåp             |
| G   | Garderob | H   | Högsåp              |
| L   | Linnesåp | /// | Hylla med klådstång |

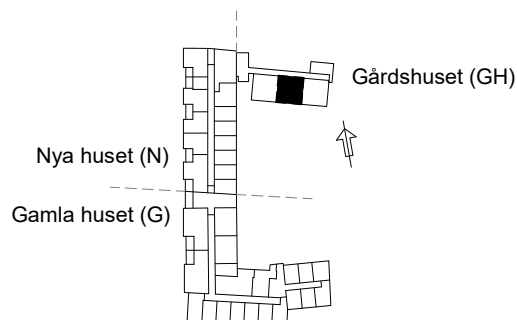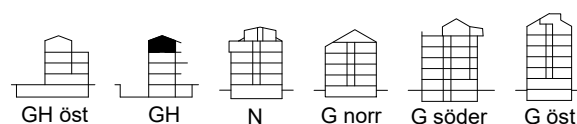

Ytavgivelse avser BOA

SKALA 1:100

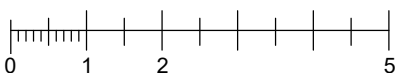

Dessa bofaktatblad redovisar möblering och utrustning såsom den planeras vara utformad efter renovering, vilket innebär att garderobsplaceringar, pentry mm kan skilja sig något från befintligt utförande. I enstaka fall kan även lägenhetens yta påverkas.

FOJAB arkitekter