



Lunds Nation


KV ARKIVET 1, LUND

3 Rok 69.4 kvm

Arkivgatan 1B, lgh 1201

(LB1201)

LÄGENHETSTYP: UNIK

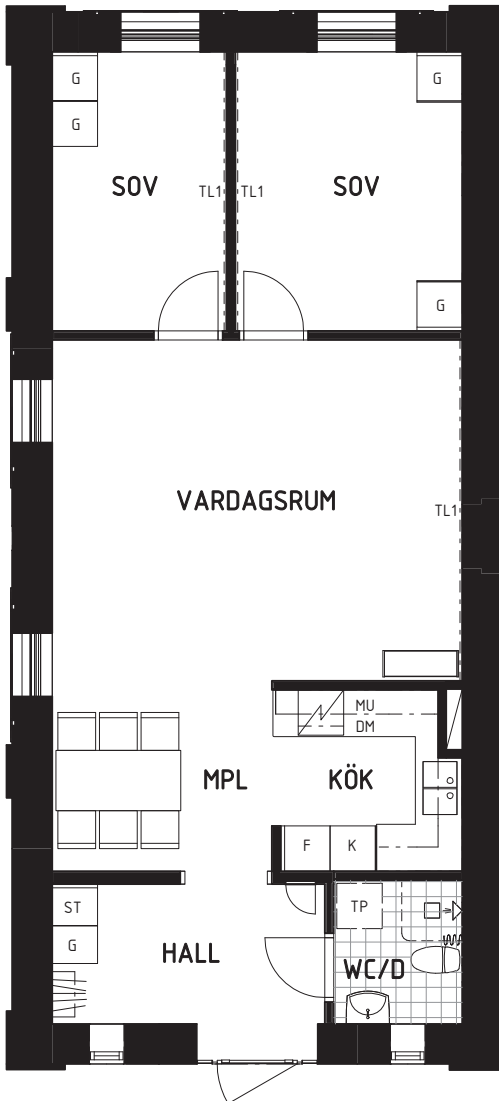


Lägenheterna har grå klinkergolv och vita kakelväggar i wc/dusch och linoleummatta i övriga rum. Fönsterbänkar, invändiga mörkläggningsluckor, ställräcken, kök och persienner är vita, likaså stänkskydd av glas i kök. Radiatorer under fönster och fönsterbänkar.

Förklaringar

K Kyl	TP Tvättpelare (förb. för)
F Frys	HS Högsåp
K/F Kyl/Frys	Hylla med klädstång
ST Städskåp	TL1 Tavellist
G Garderob	Säng med förvaring (ej madrass)
MU Microvågsugn (förb. för)	
DM Diskmaskin	

Ytangivelse avser BOA

SKALA 1:100

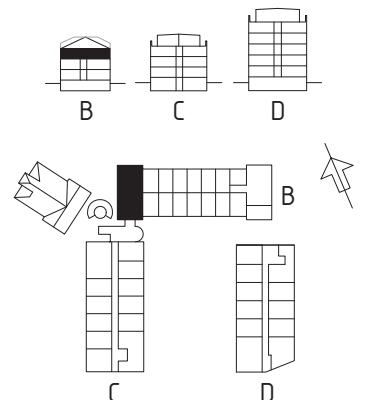

FOJAB arkitekter