




Lunds Nation

KV S:T THOMAS 35+39, LUND

Lägenhet, 38,5 kvm

GÄRDSHUSET, LGH 1102

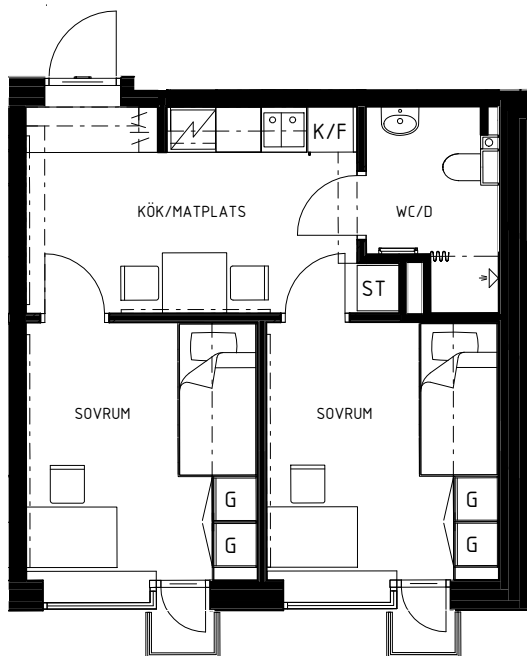

Förklaringar



Kyl/Frys



Städsåp



Garderob





Högsåp



Linnesåp




Hylla med klådstång

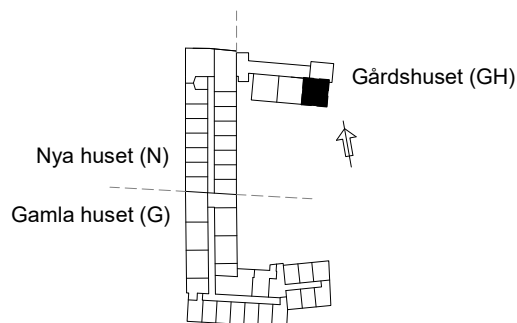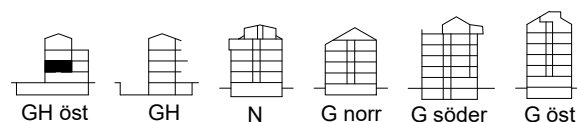

Ytavgivelse avser BOA

SKALA 1:100

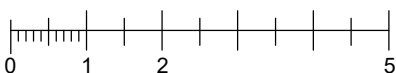

Dessa bofaktablad redovisar möblering och utrustning såsom den planeras vara utformad efter renovering, vilket innebär att garderobsplaceringar, pentry mm kan skilja sig något från befintligt utförande. I enstaka fall kan även lägenhetens yta påverkas.

FOJAB arkitekter