




Lunds Nation



## KV S:T THOMAS 35+39, LUND

Lägenhet, 40,1 kvm  
Agardhsgatan 1,  
GAMLA HUSET, LGH 1010

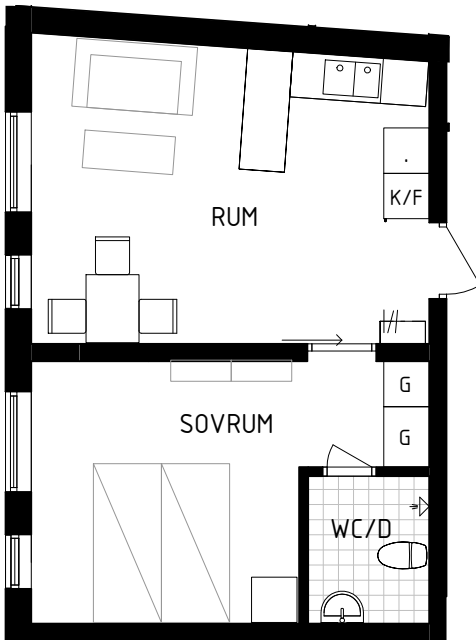


### Förklaringar

K/F	Kyl/Frys	ST	Städsåp
G	Garderob	H	Högsåp
L	Linnesåp	Hylla med klådstång	

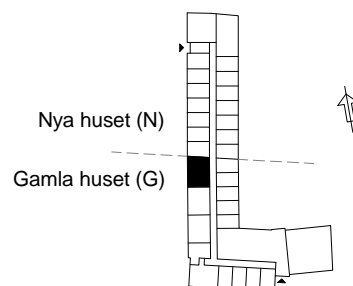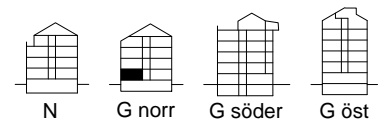

Ytangivelse avser BOA

SKALA 1:100

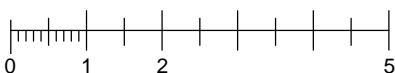

Dessa bofaktablad redovisar möblering och utrustning såsom den planeras vara utformad efter renovering, vilket innebär att garderobsplaceringar, pentry mm kan skilja sig något från befintligt utförande. I enstaka fall kan även lägenhetens yta påverkas.

FOJAB arkitekter