



Lunds Nation


KV ARKIVET 1, LUND

2 Rok 51.8 kvm

Arkivgatan 1D, lgh 1106

(LD1111)

LÄGENHETSTYP: D4

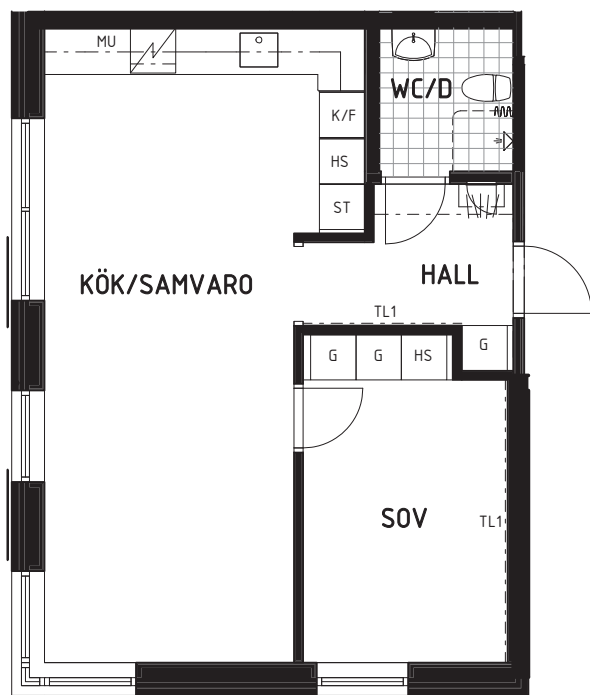



Förklaringar

K	Kyl	TP	Tvättpelare (förb. för)
F	Frys	HS	Högsåp
K/F	Kyl/Frys	///	Hylla med klädstång
ST	Städsåp	TL1	Tavellist
G	Garderob		
MU	Microvågsugn (förb. för)	SI	Sång med förvaring (ej madrass)
DM	Diskmaskin		

Lägenheterna har grå klinkergolv och vita kakelväggar i wc/dusch, linoleummatta och lamellparket i övriga rum. Fönsterbänkar av sten samt vita kök och persienner. Stängskydd av glas i kök är målat i olika färger beroende på våningsplan. Radiatorer under fönster och fönsterbänkar. Vita innertak.

Ytangelvise avser BOA

SKALA 1:100

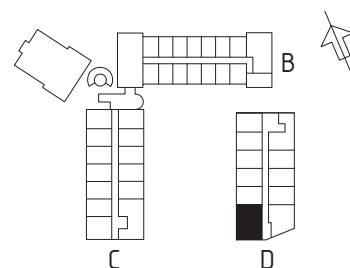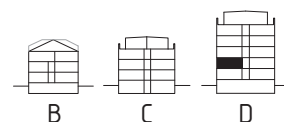

FOJAB arkitekter