



Lunds Nation


KV ARKIVET 1, LUND

1 Rok 32.1 kvm

Arkivgatan 1B, lgh 1106

(LB1111)

LÄGENHETSTYP: B4

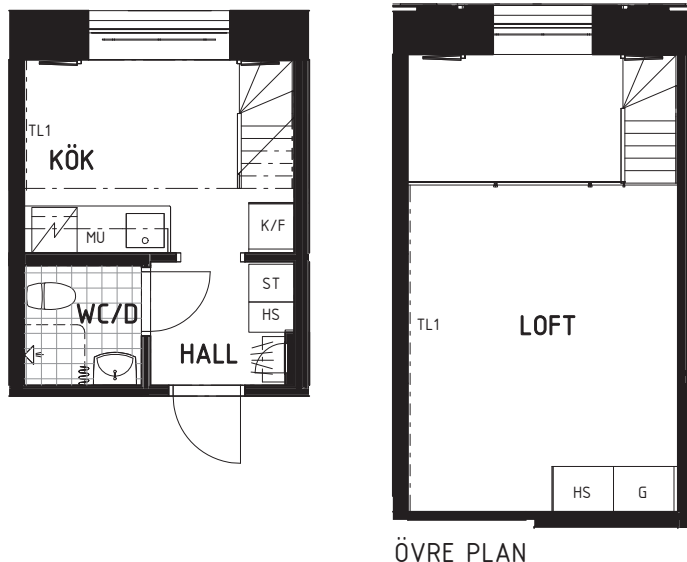



Förklaringar

K	Kyl	TP	Tvättpelare (förb. för)
F	Frys	HS	Högsåp
K/F	Kyl/Frys		Hylla med klädstång
ST	Städsåp	TL1	Tavellist
G	Garderob	SI	Sång med förvaring (ej madrass)
MU	Microvågsugn (förb. för)		
DM	Diskmaskin		

Lägenheterna har grå klinkergolv och vita kakelvåggar i wc/dusch och linoleummatta i övriga rum. Fönsterbånkår, invändiga mörkläggningsluckor, stålråcken, kök och persienner är vita, likaså stångskydd av glas i kök. Radiatorer under fönster och fönsterbånkår.

Ytangivelse avser BOA

SKALA 1:100

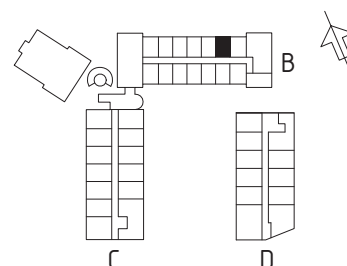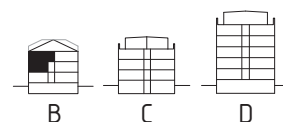

FOJAB arkitekter