






KV S:T THOMAS 35+39, LUND

Lägenhet, 45,9 kvm
Agardhsgatan 1,
GAMLA HUSET , LGH 1316

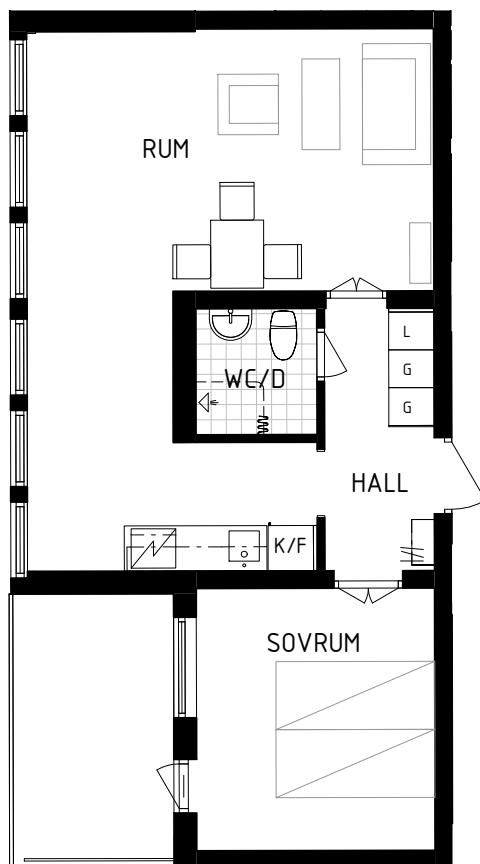


Förklaringar

K/F	Kyl/Frys	ST	Städsåp
G	Garderob	H	Högsåp
L	Linnesåp		Hylla med klådstång

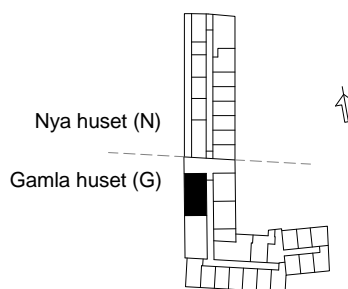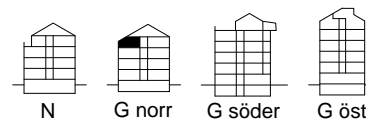

Ytangivelse avser BOA

SKALA 1:100

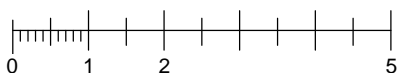

Dessa bofaktablad redovisar möblering och utrustning såsom den planeras vara utformad efter renovering, vilket innebär att garderobsplaceringar, pentry mm kan skilja sig något från befintligt utförande. I enstaka fall kan även lägenhetens yta påverkas.

FOJAB arkitekter