



Lunds Nation


KV ARKIVET 1, LUND

1 Rok 33.5 kvm

Arkivgatan 1B, lgh 1114

(LB1104)

LÄGENHETSTYP: B4


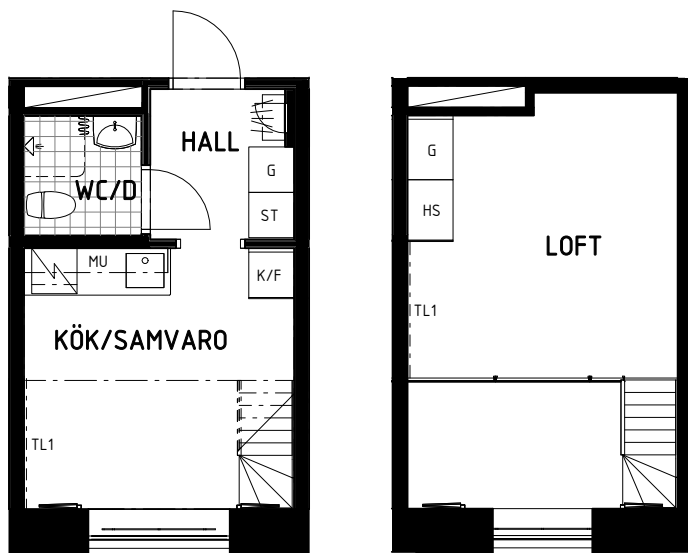


ÖVRE PLAN

Förklaringar


K	Kyl	TP	Tvättpelare (förb. för)
F	Frys	HS	Högsåp
K/F	Kyl/Frys		Hylla med klädstång
ST	Städsåp	TL1	Tavellist
G	Garderob		Sång med förvaring (ej madrass)
MU	Microvågsugn (förb. för)		
DM	Diskmaskin		

Lågenheterna har grå klinkergolv och vita kakelväggar i wc/dusch och linoleummatta i övriga rum. Fönsterbånkår, invändiga mörklågningsluckor, stålråcken, kk och persienner år vita, likaså stånkskydd av glas i kk. Radiatorer under fnster och fnsterbånkår.

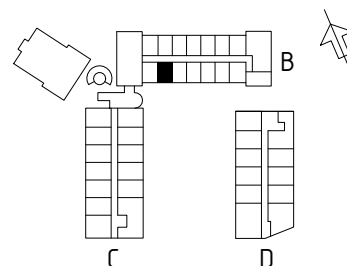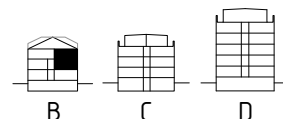

Ytangivelse avser BOA

SKALA 1:100

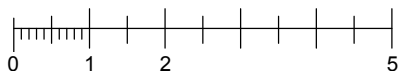

2014-04-29 14:32:58

FOJAB arkitekter